


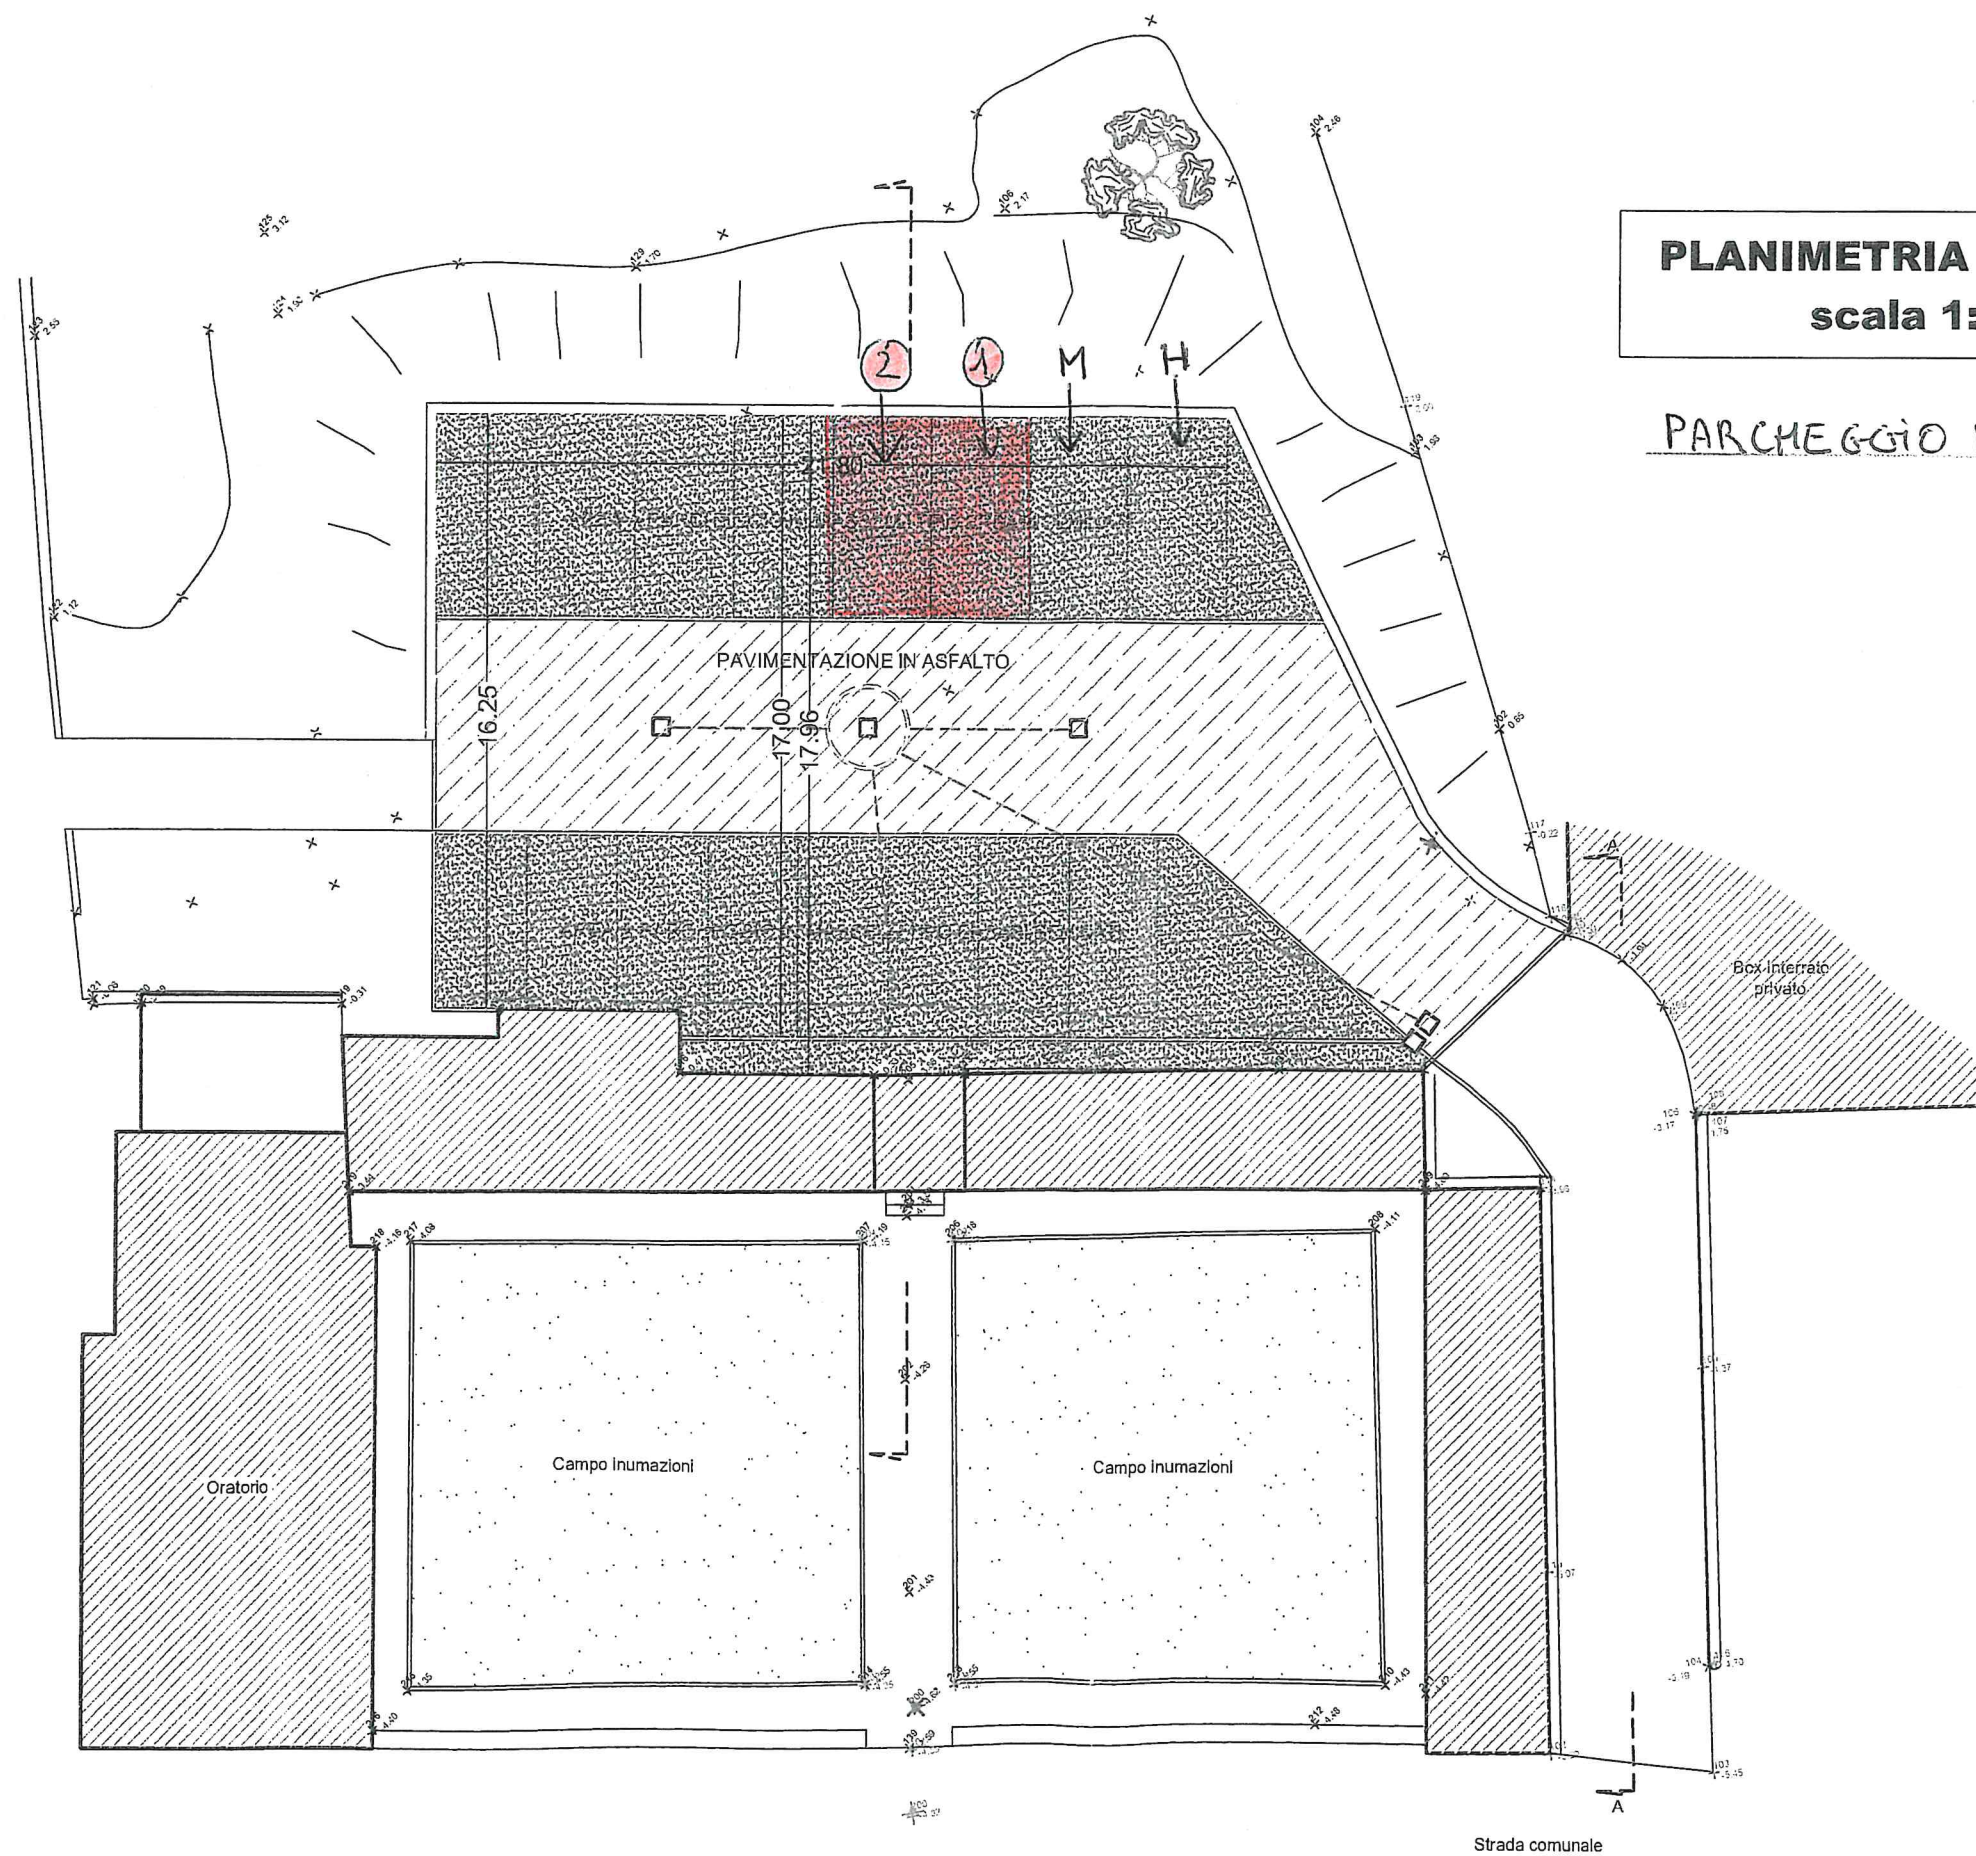

PLANIMETRIA GENERALE
scala 1:100

PARCHEGGIO DIETRO CIMITERO



